


Plan 4

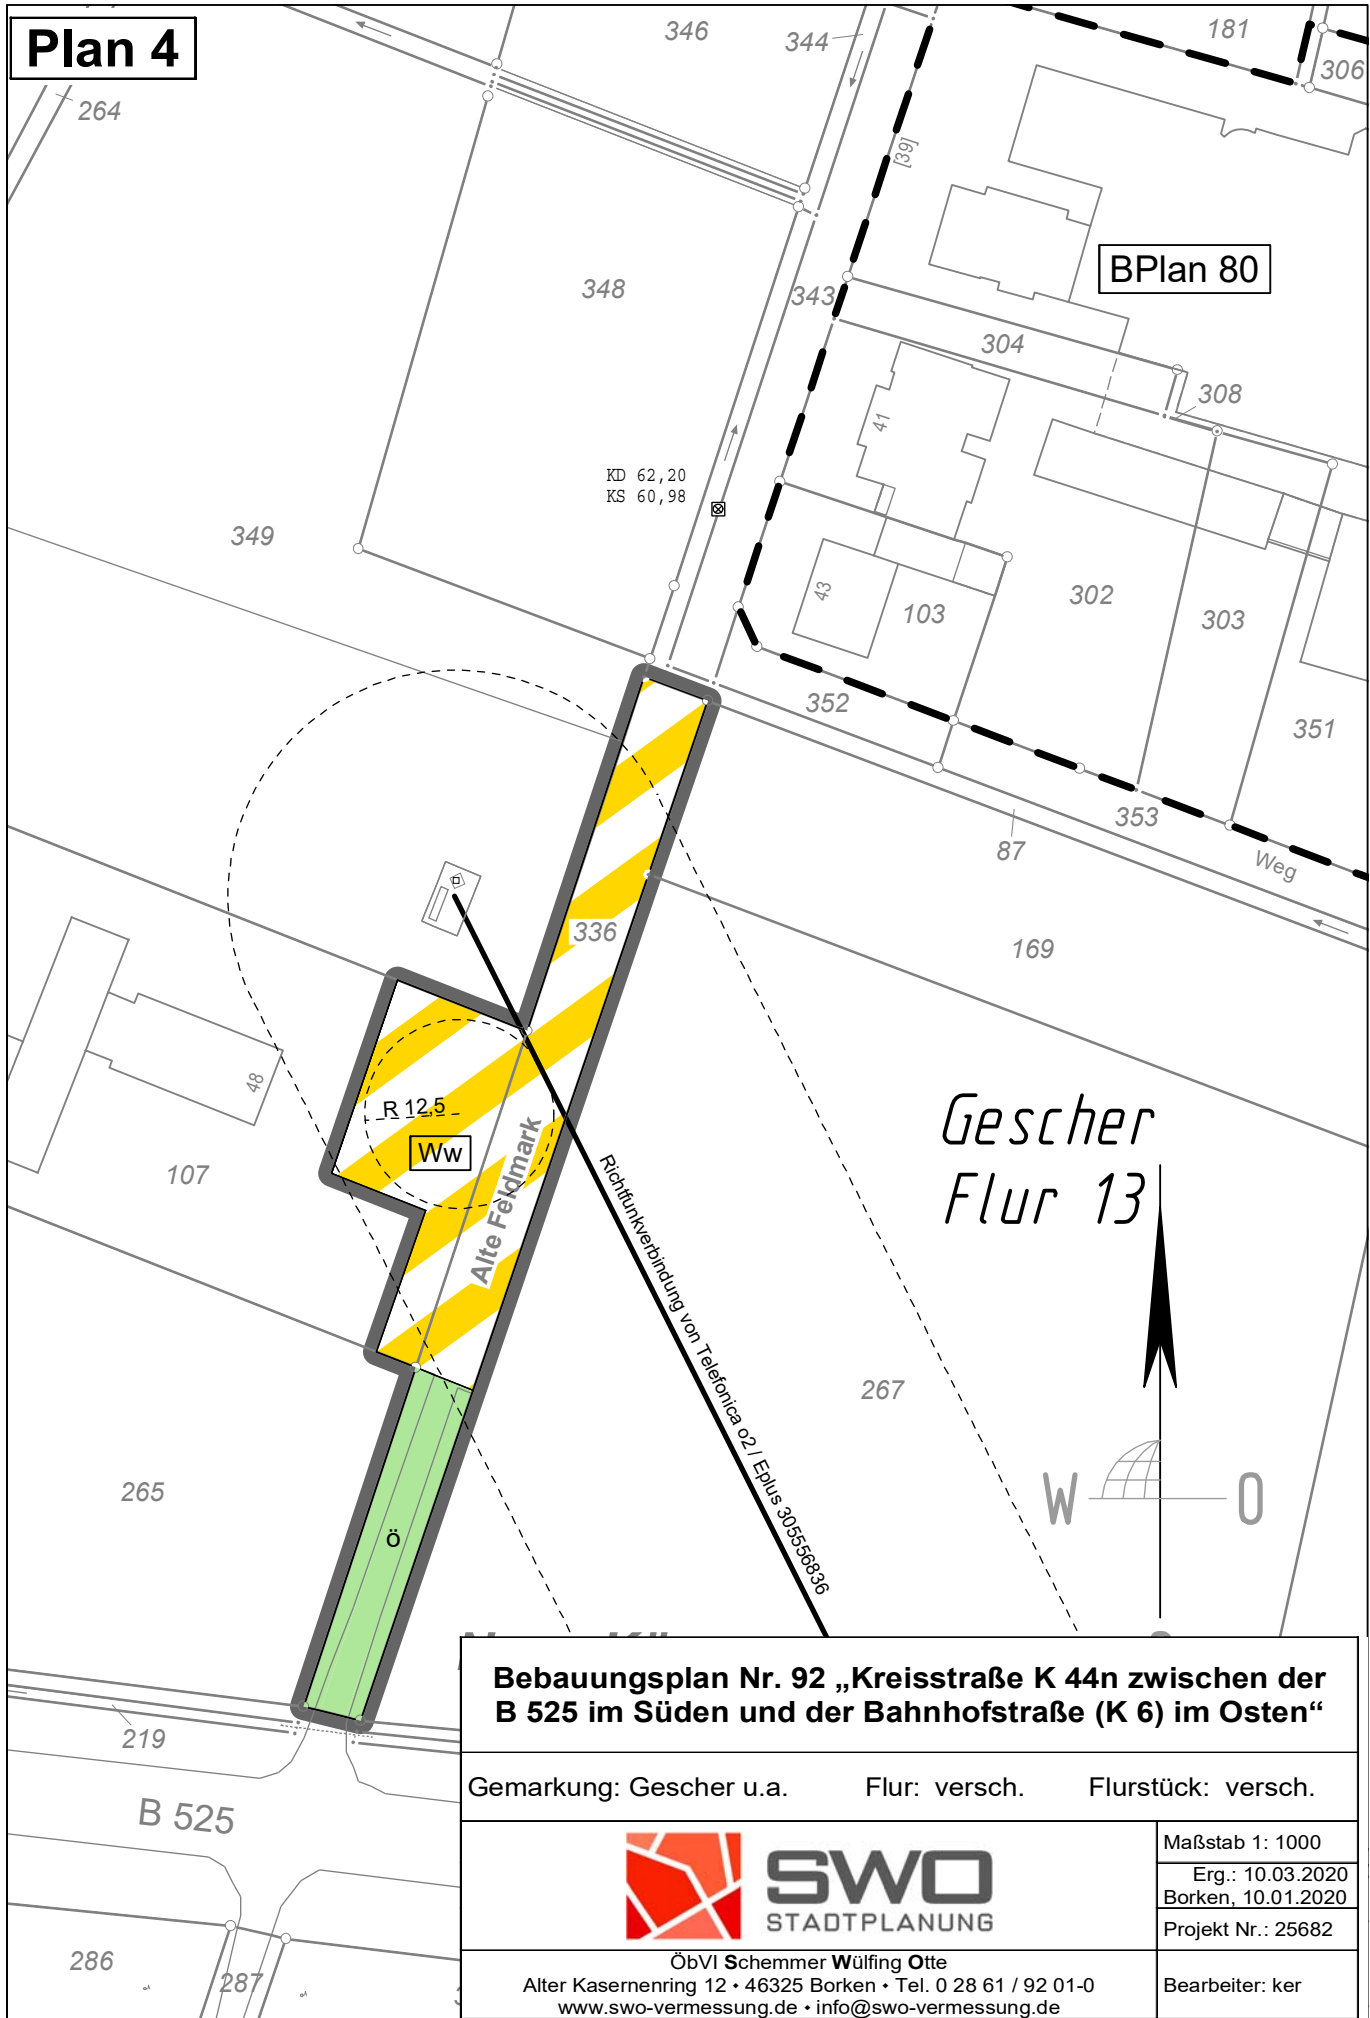

BPlan 80

KD 62,20
KS 60,98


R 12,5

Ww

Alte Feldmark

Richtlinienerbindung von Telefonica o2 / Eplus 305556836

Gescher
Flur 13

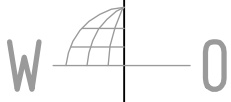

Bebauungsplan Nr. 92 „Kreisstraße K 44n zwischen der B 525 im Süden und der Bahnhofstraße (K 6) im Osten“

Gemarkung: Gescher u.a. Flur: versch. Flurstück: versch.



Maßstab 1: 1000
Erg.: 10.03.2020
Borken, 10.01.2020
Projekt Nr.: 25682

ÖbVI Schemmer Wülfing Otte
Alter Kasernenring 12 • 46325 Borken • Tel. 0 28 61 / 92 01-0
www.swo-vermessung.de • info@swo-vermessung.de

Bearbeiter: ker