


Bebauungsplan Nr. 92 „Kreisstraße K 44n zwischen der B 525 im Süden und der Bahnhofstraße (K 6) im Osten“

Gemarkung: Gescher u.a. Flur: versch. Flurstück: versch.



ObVI Schemmer Wülfing Otte
Alter Kasernenring 12 · 46325 Borken · Tel. 0 28 61 / 92 01-0
www.swo-vermessung.de · info@swo-vermessung.de

Maßstab 1: 1000
Erg.: 10.03.2020
Borken, 10.01.2020
Projekt Nr.: 25682
Bearbeiter: ker

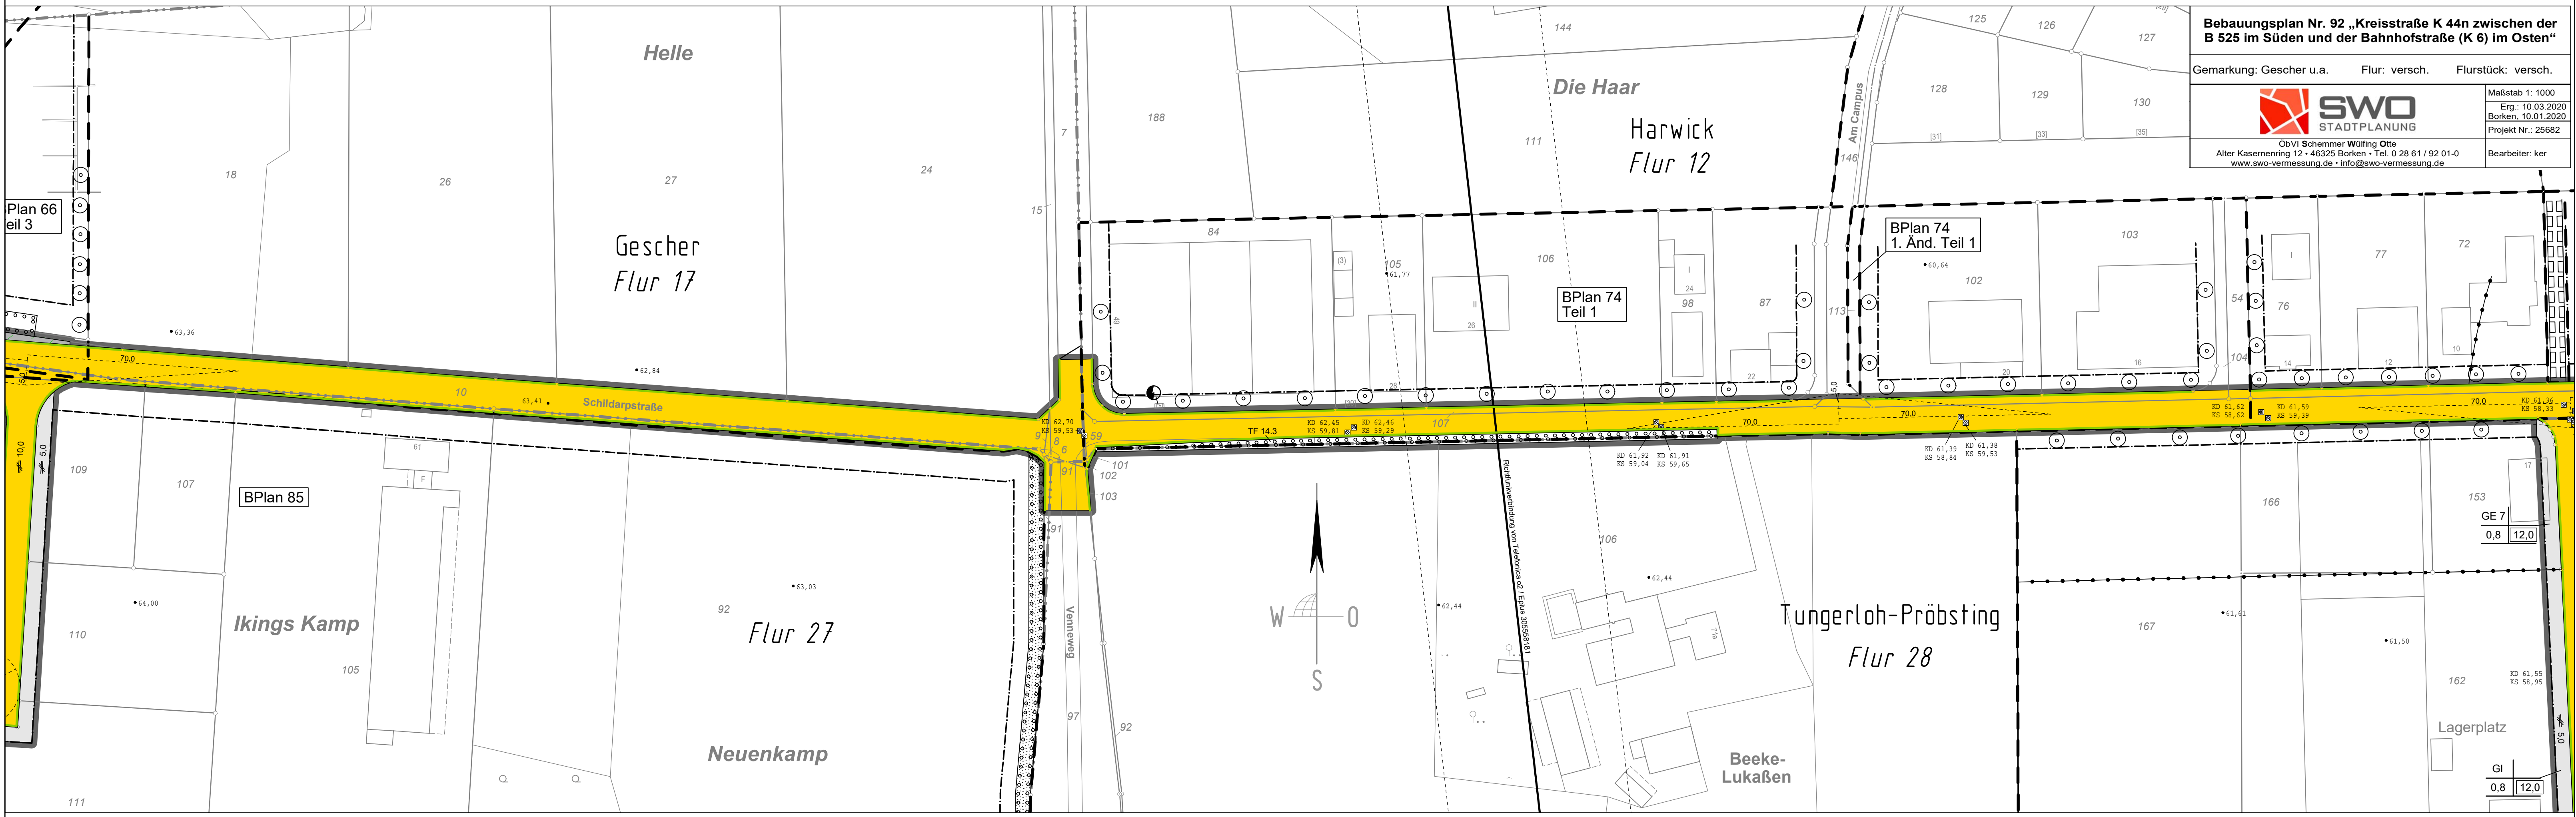

Plan 66
eil 3

BPlan 74
1. Änd. Teil 1

BPlan 74
Teil 1

BPlan 85

GE 7
0,8 12,0

GI
0,8 12,0

Lagerplatz

Beeke-
Lukaßen

Tungerloh-Pröbsting
Flur 28

Flur 27

Iking's Kamp

Neuenkamp

Die Haar
Harwick
Flur 12

Helle

Gescher
Flur 17